



ΕΦΗΜΕΡΙΣ ΤΗΣ ΚΥΒΕΡΝΗΣΕΩΣ

ΤΗΣ ΕΛΛΗΝΙΚΗΣ ΔΗΜΟΚΡΑΤΙΑΣ

ΤΕΥΧΟΣ ΤΕΤΑΡΤΟ **Αρ. Φύλλου 994**

14 Νοεμβρίου 1997

ΠΕΡΙΕΧΟΜΕΝΑ

ΠΟΛΕΟΔΟΜΙΑ

ΑΠΟΦΑΣΕΙΣ

ΠΟΛΕΟΔΟΜΙΑ

ΑΠΟΦΑΣΕΙΣ

Αριθ. 4058 (1)

Τροποποίηση ρυμοτομικού σχεδίου διανομής οικισμού Ανέζας Ν. Άρτας στα κληροτεμάχια 110 και 111.

Ο ΝΟΜΑΡΧΗΣ ΑΡΤΑΣ

Έχοντας υπόψη:

1. Τις διατάξεις του από 17.7.1923 Ν.Δ. «περί σχεδίων πόλεων και κωμών του Κράτους», όπως τροποποιήθηκε και συμπληρώθηκε μεταγενέστερα.

2. Τις διατάξεις του Ν. 3200/55 «περί διοικητικής αποκεντρώσεως», όπως τροποποιήθηκαν και συμπληρώθηκαν με το Ν.Δ. 532/70.

3. Τις διατάξεις του Α.Ν. 314/68, όπως τροποποιήθηκαν και συμπληρώθηκαν με το Ν.Δ. 1018/71.

4. Το από 2.4.85 Π.Δ. «περί μεταβίβασης αρμοδιοτήτων στους Νομάρχες κ.λπ.».

5. Την παρ. 5 του άρθρου 38 του Ν. 1337/83.

6. Το διάγραμμα διανομής οικισμού Ανέζας.

7. Την αρ. 67/1997 απόφαση Κ.Σ. Ανέζας.

8. Την με αριθμό πρακτικού 4 (θέμα 6ο) της 30.9.1997 γνωμοδότηση Συμβουλίου ΧΟΠ Ν. Άρτας, αποφασίζουμε:

Εγκρίνουμε την τροποποίηση του ρυμοτομικού σχεδίου Ανέζας με δημιουργία οδών πλάτους 6,00 μ. στα κληροτεμάχια 110 και 111, όπως φαίνεται χρωματισμένο με κόκκινο χρώμα στο τοπογραφικό διάγραμμα του Τοπογράφου Μηχανικού Χρ. Μήτση, που συνοδεύει την παρούσα.


Από τις διατάξεις της απόφασης αυτής δεν προκαλείται δαπάνη εις βάρος της Κοινότητας Ανέζας.

Η απόφαση αυτή να δημοσιευθεί στην Εφημερίδα της Κυβερνήσεως.

Άρτα, 30 Οκτωβρίου 1997

Ο Νομάρχης

ΧΡ. ΠΑΠΑΓΕΩΡΓΙΟΥ

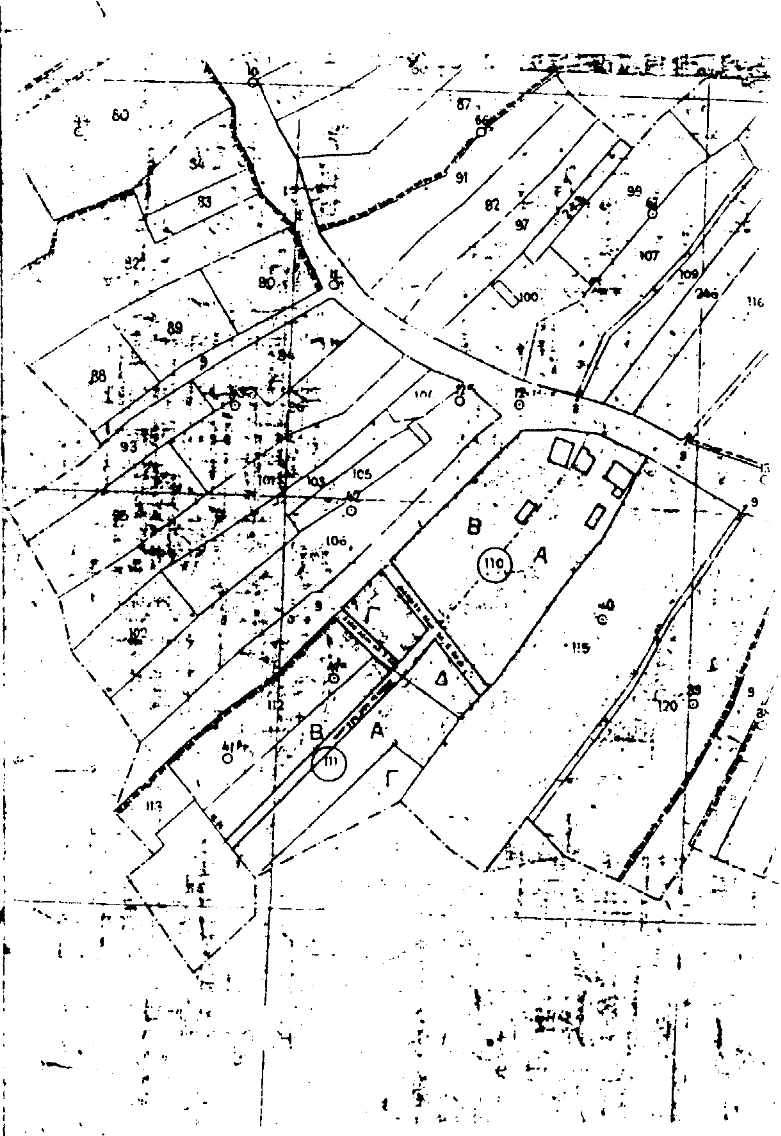

ΤΡΟΠΟΠΟΙΗΣΗ ΣΧΕΔΙΟΥ ΔΙΑΝΟΜΗΣ
ΟΙΚΙΣΜΟΥ ΑΝΕΖΑΣ
ΔΙΑ ΤΑ ΚΛΗΡΟΤΕΜΑΧΙΑ (110)-(111)
ΚΛ. 1: 2000

ΥΠΟΜΝΗΜΑ
____ ΠΡΟΤΕΙΝΟΜΕΝΗ ΡΥΜΟΤ. ΓΡΑΜΜΗ
_ _ _ ΚΑΤΑΡΓΟΥΜΕΝΗ " "

ΠΙΝΑΚΑΣ ΙΔΙΟΚΤΗΤΩΝ

ΤΜΗΜΑ	(110Α)	ΚΟΤΣΑΡΙΝΗΣ ΝΙΚΟΛΑΟΣ Σ.
"	(110Β)	ΚΟΤΣΑΡΙΝΗΣ ΠΑΝΑΓΙΩΤΗΣ Σ.
"	(110Γ)	ΚΟΤΣΑΡΙΝΗΣ ΝΙΚΟΛΑΟΣ Σ.
"	(110Δ)	ΚΟΤΣΑΡΙΝΗΣ ΠΑΝΑΓΙΩΤΗΣ Σ.
ΤΜΗΜΑ	(111Α)	ΚΟΤΣΑΡΙΝΗΣ ΠΑΝΑΓΙΩΤΗΣ Σ.
"	(111Β)	ΚΟΤΣΑΡΙΝΗΣ ΝΙΚΟΛΑΟΣ Σ.
"	(111Γ)	ΚΟΤΣΑΡΙΝΗΣ ΣΠΥΡΙΔΩΝ Λ.
	106	Αφοι ΧΟΥΛΙΑΡΑ

ΝΟΜΑΡΧΙΑΚΟ ΣΥΜΒΟΥΛΙΟ
Υ.Χ.Ο.Π. Ν. ΑΡΤΑΣ
Αρ. Πραξ. 4 / 30-1-97.
Ο Γραμματέας του Συμβουλίου

Ο ΣΥΝΤΑΞΑΣ

Αριθ. 12/9167 (2)

Προσδιορισμός χρήσης τεμαχίου αγροκτήματος Μέλισσας Ν. Καβάλας για ίδρυση σταυλικής εγκατάστασης.

Ο ΝΟΜΑΡΧΗΣ ΚΑΒΑΛΑΣ

Έχοντας υπόψη:

1. Το Ν. 1512/1985 «Περί τροποποιήσεως και συμπληρώσεως πολεοδομικών διατάξεων και ειδικότερα το άρθρο 3 αυτού περί καθορισμού χρήσεων παραχωρουμένων δημοσίων εκτάσεων».

2. Τη γνώμη της Δ/νσης Γεωργίας Καβάλας που διατυπώνεται στο υπ' αριθμ. πρωτ. 06/8297/26.8.97 έγγραφό της και συνοδεύεται από τις γνώμες των:

α) Κοινοτικού Συμβουλίου, β) Δ/νσεως Δασών Καβάλας, γ) Γραφείο Ε.Ο.Τ. Καβάλας, δ) Εφορείας Προϊστ. και Κλασ. Αρχ/των, ε) Δ/νσης Υγιεινής.

3. Την υπ' αριθμ. ταυτάριθμη γνωμάτευση του ΤΠ και ΠΕ Ν. Καβάλας.

4. Την υπ' αριθμ. 83840/3591/12.12.1986 αποφ. Υπουρ. ΠΕΧΩΔΕ (ΦΕΚ 1Δ/5.1.87), αποφασίζουμε:

Ότι το υπό στοιχεία ΑΒΓΔΕΑ τεμάχιο εκ του 871 κοινοχρήστου του αγροκτήματος Μέλισσας επιφανείας 4.000 τ.μ. που πρόκειται να παραχωρηθεί στον Τερζή Ευάγγελο του Πέτρου είναι ΚΑΤΑΛΛΗΛΟ για την ίδρυση σ' αυτό σταυλική εγκατάσταση 300 αιγοπροβάτων.

Το ανωτέρω τεμάχιο φαίνεται στο συνημμένο και θεωρημένο από τον Πρ/νο της Δ/νσης Πολεοδομίας διάγραμμα σε κλιμ. 1:5000.


Η απόφαση αυτή να δημοσιευθεί στην Εφημερίδα της Κυβερνήσεως.

Καβάλα, 27 Οκτωβρίου 1997

Ο Νομάρχης

ΙΩΑΝΝΗΣ ΚΑΡΑΤΖΙΩΤΗΣ

ΑΠΟΣΠΑΣΜΑ 1:5000

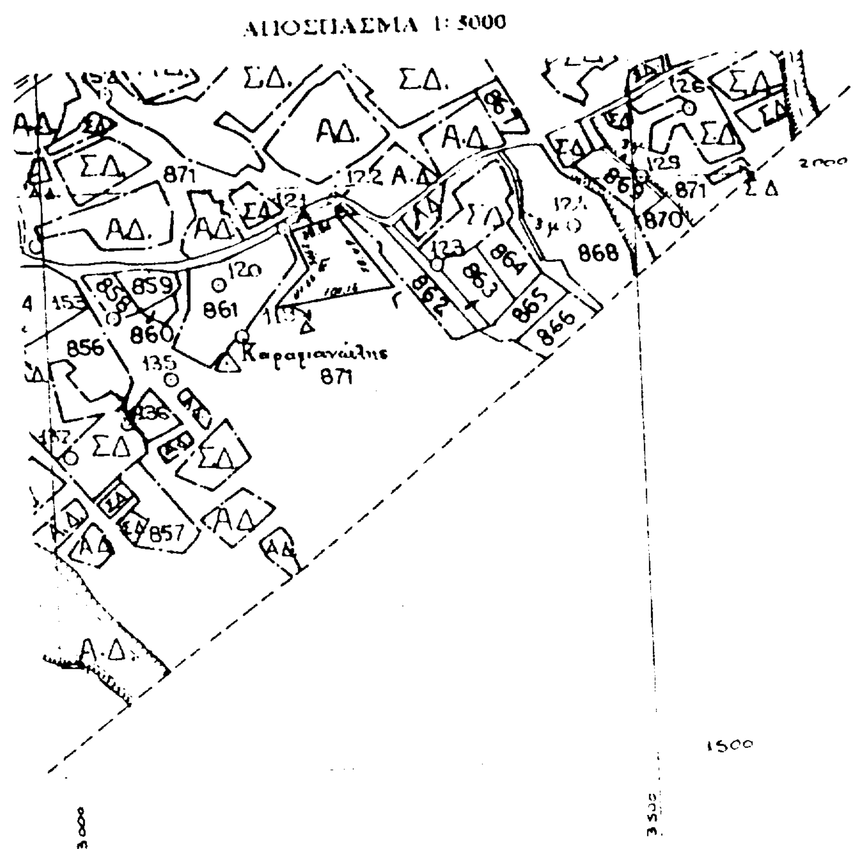

Ν. ΚΑΒΑΛΑΣ
ΑΓΡΟΚΤΗΜΑ ΜΕΛΙΣΣΑ
τεμάχιο ΑΒΓΔΕΑ
Επιφάνειας 4000 τ.μ προοριζόμενο
γιά ίδρυση σταυλικής εγκατά-
στασης από τον Τεργιή Ευάγγελο
του Πέτρου.

ΘΕΩΡΕΙΤΑΙ

και συνοδεύει την υπ' 12/9167/27-10-97
απόφαση του Νομάρχη Καβάλας
Καβάλα 27-10-1997
Ο Προϊστάμενος Τ.Π κ' Π.Ε.



Σωτήρης Μπενεβάς
Αρχ/των Μηχανικός με Α'

Αριθ. Π 6787/119/95 (3)

Αναγνώριση οδών ως κύριων κοινοτικών στις Κοινότητες Κυψέλης και Κουνουπίτσας των Μεθάνων.

Ο ΝΟΜΑΡΧΗΣ ΠΕΙΡΑΙΑ

Έχοντας υπόψη:

1. Τις διατάξεις:

α) Του Ν.Δ/τος 17.7.23 (ΦΕΚ 228Α'/16.8.23) περί σχεδίων πόλεων και κωμών και συνοικισμών του κράτους και ειδικότερα το άρθρο 20 αυτού.

β) Του από 24.5.85 Π.Δ/τος (ΦΕΚ 270Δ') και ειδικότερα την παράγραφο 2 του άρθρου 1.

γ) Του Β.Δ/τος 6/8.2.56 (ΦΕΚ 47Α') περί καθορισμού επαρχιακών οδών του νομού Αττικής κατά τις διατάξεις του Ν. 3155/55 που χαρακτηρίζονται ως επαρχιακοί οδοί.

2. Το με αριθ. πρωτ. 304/20.6.1995 έγγραφο της κοινότητας Κυψέλης, με το οποίο μας διαβιβάστηκε ο σχετικός φάκελλος.

3. Τις με αριθ. 27/95 και 6/95 αποφάσεις των Κοινοτικών Συμβουλίων Κουνουπίτσας και Κυψέλης αντίστοιχα.

4. Την με αριθ. 119/95/20.3.96 εισήγησή μας.

5. Την από 11.9.97 (με πρακτικό 25) ομόφωνη γνωμοδότηση του Ν.Σ.Χ.Ο.Π.

6. Την με αριθ. 788970/28.9.87 απόφαση του Νομάρχη Πειραιά.

7. Τις διατάξεις του οργανισμού Νομαρχιακής Αυτοδιοίκησης Αθηνών - Πειραιώς (ΦΕΚ 395/Β/95), αποφασίζουμε:

1) Αναγνωρίζεται η παραλιακή οδός ως κύρια κοινοτική από: «Αρζαγκίνη - Άγιοι Θεόδωροι - Άγιος Γεώργιος - Άγιος Νικόλαος ως και τα παλαιά Λουτρά» (με στοιχεία Α - Β - Δ - Ε και Ζ) των Κοινοτήτων Κυψέλης και Κουνουπίτσας Μεθάνων, όπως φαίνεται και στο συνημμένο τοπογραφικό διάγραμμα που συνοδεύει την παρούσα.

Στην εν λόγω περιοχή δεν έχει καθοριστεί γραμμή αιγιαλού και παραλίας.


2. Κάλυψη δαπάνης: Από τις διατάξεις αυτής της απόφασης δεν προκαλείται δαπάνη σε βάρος του κρατικού προϋπολογισμού.

Η απόφαση αυτή να δημοσιευθεί στην Εφημερίδα της Κυβερνήσεως.

Πειραιάς, 25 Σεπτεμβρίου 1997

Ο Νομάρχης

ΧΡ. ΦΩΤΙΟΥ

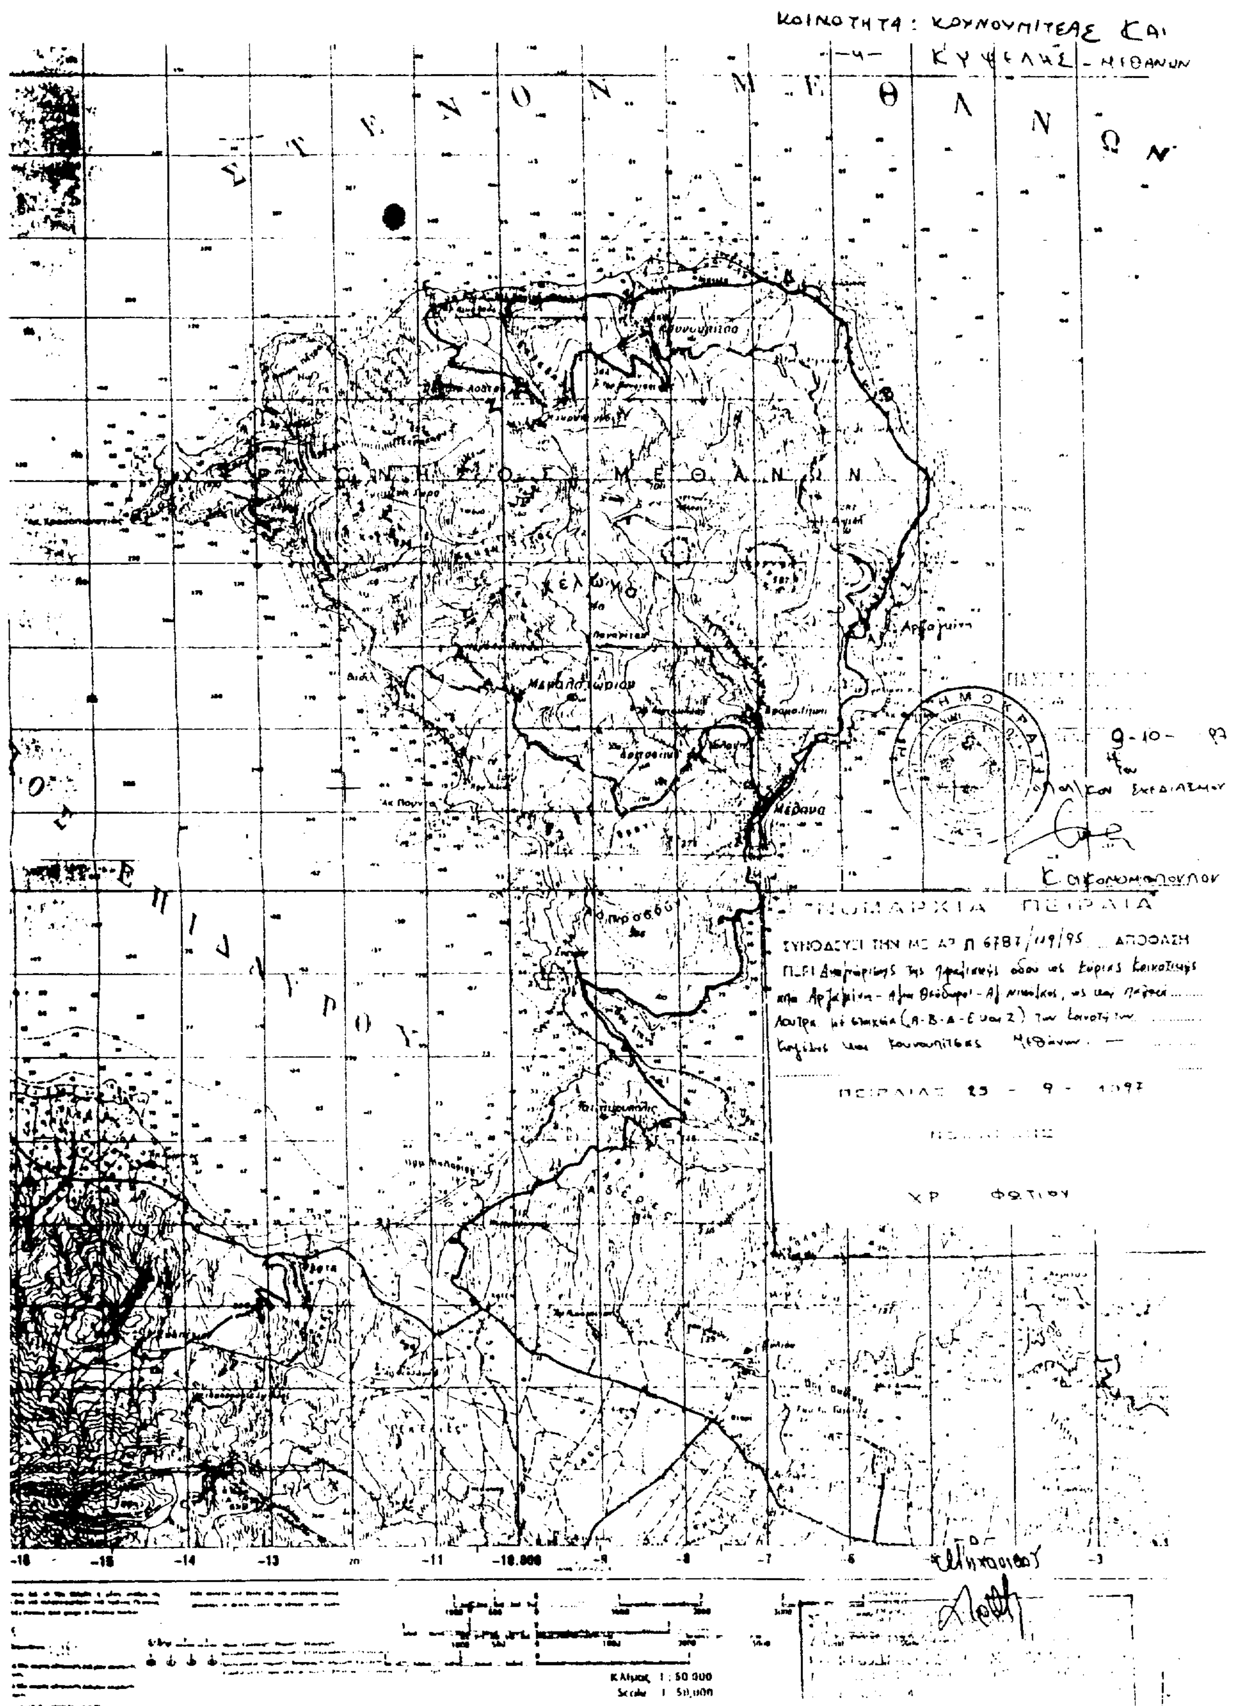
ΚΟΙΝΟΤΗΤΑ: ΚΟΥΝΟΥΠΙΤΣΑΣ ΚΑΙ ΚΥΨΕΛΗΣ - ΜΕΘΑΝΩΝ
Σ Τ Ε Ν Ο Ν   Μ Ε Θ Α Ν Ω Ν
Κουνουπίτσα
Μέθανα
Ε Π Ι Δ Α Υ Ρ Ο Υ
9-10-97
ΝΟΜΑΡΧΙΑ ΠΕΙΡΑΙΑ
ΠΕΙΡΑΙΑΣ 25 - 9 - 1997
ΧΡ. ΦΩΤΙΟΥ
Κλίμαξ 1 : 50 000
Scale 1 : 50,000

Αριθ. 1091/96 (4)

Τροποποίηση του εγκεκριμένου ρυμοτομικού σχεδίου Λευκώνα Ν. Σερρών, ως προς τη δημιουργία δρόμου δια μέσου του Ο.Τ. 93 και τον χαρακτηρισμό τμήματός του σε χώρο πάρκου-πλατείας.

Ο ΝΟΜΑΡΧΗΣ ΣΕΡΡΩΝ

Έχοντας υπόψη:

1. Τις διατάξεις του Ν.Δ/τος της 17.7.1923, που μεταγενέστερα τροποποιήθηκαν και συμπληρώθηκαν και ειδικότερα τα άρθρα 3 και 70.

2. Τις διατάξεις του Α.Ν. 314/1968 (ΦΕΚ 47/Α), που τροποποιήθηκαν και συμπληρώθηκαν με το υπ' αρ. 1018/71 Ν.Δ/γμα (ΦΕΚ 220/Α) και με την παρ. 3 του άρθρου 34 του Ν. 1577/85 (ΦΕΚ 210/Α).

3. Τις διατάξεις του από 2-4/14.5.85 Π.Δ/τος (ΦΕΚ 225Δ') «Μεταβίβαση αρμοδιοτήτων στους Νομάρχες για την έγκριση και τροποποίηση ρυμοτομικών σχεδίων καθώς και όρων και περιορισμών δόμησης αγροτικών οικισμών».

4. Την υπ' αρ. 144/1995 απόφαση του Κοινοτικού Συμβουλίου Λευκώνα.

5. Την υπ' αρ. 17/26.2.1997 (αρ. πρακτ. 3) γνωμοδότηση του Συμβουλίου ΧΟΠ Ν. Σερρών.

6. Τις διατάξεις του άρθρου 29Α του Ν. 1558/1985, που προστέθηκαν με το άρθρο 27 του Ν. 2081/1992, αποφασίζουμε:

1) Εγκρίνεται η τροποποίηση του εγκεκριμμένου ρυμοτομικού σχεδίου Λευκώνα ως προς:

α) Τη δημιουργία δρόμου δια μέσου του Ο.Τ. 93 και συγκεκριμένα δια μέσου των 661, 665 και 666 οικοπέδων και τη δημιουργία δύο Ο.Τ. με αριθμούς 93 και 93α, όπως τα παραπάνω φαίνονται στο τοπογραφικό διάγραμμα, με κλίμακα 1:1000, που συνοδεύει την απόφαση αυτή.

β) Το χαρακτηρισμό του Ο.Τ. 93α σαν χώρου πάρκου-πλατείας.

2. Από τις διατάξεις της απόφασης αυτής δεν προκαλείται δαπάνη σε βάρος του προϋπολογισμού της Κοινότητας Λευκώνα.

Η απόφαση αυτή, μαζί με το τοπογραφικό διάγραμμα, με κλίμακα 1:1000, που τη συνοδεύει, να δημοσιευθούν στην Εφημερίδα της Κυβερνήσεως, έχοντας ισχύ από τη δημοσίευσή τους.

Σέρρες, 26 Μαΐου 1997

Ο Νομάρχης
ΑΝΑΣΤΑΣΙΟΣ ΚΑΡΥΠΙΔΗΣ

ΕΛΛΗΝΙΚΗ ΔΗΜΟΚΡΑΤΙΑ
ΝΟΜΑΡΧΙΑΚΗ ΑΥΤ/ΣΗ ΣΕΡΡΩΝ
Δ/ΝΣΗ ΠΟΛΕΟΔΟΜΙΑΣ, ΠΕΡΙΒΑΛΛΟΝΤΟΣ
ΚΑΙ ΚΤΗΜΑΤΟΛΟΓΙΟΥ

ΤΡΟΠΟΠΟΙΗΣΗ ΤΟΥ ΡΥΜΟΤΟΜΙΚΟΥ ΣΧΕΔΙΟΥ
ΛΕΥΚΩΜΑ ΣΤΟ Ο.Τ. 93
ΚΛΙΜΑΚΑ 1:1000

ΠΑΛΑΙΟΝ ΚΑΘΕΣΤΩΣ — ΝΕΟΝ

93

663 664 662 665 666 661 667

663 664 662 665 665β 665α 666α 666β 661α ΠΛΑΤΕΙΑ-ΠΑΡΚΟ 667

ΘΕΩΡΗΘΗΚΕ
Σέρρες
Ο Διευθυντής

Αποστολος. Πολυζίδης
Πολ. Μηχ/κός

ΕΓΚΡΙΘΗΚΕ
με τη ΔΠ 1091/96/26-5-1997
απόφαση Νομάρχη Σερρών

ΑΚΡΙΒΕΣ ΑΝΤΙΓΡΑΦΟ

ΥΠΟΜΝΗΜΑ

ΑΡΙΘ. ΟΙΚΟΠ.	ΕΚΤΑΣΗ ΣΤΡ.	ΕΚΤΑΣΗ ΜΤ	ΕΙΔΟΣ ΕΔΑΦ.	ΙΔΙΟΚΤΗΤΗΣ	Παρατηρήσεις
661	0	927	Οικοπ.	Διαθέσιμο	
665	0	813	-»-	-»-	
666	1	90	-»-	-»-	
667	1	83	-»-	-»-	
	3	113			

ΑΡΙΘ. ΟΙΚΟΠ.	ΕΚΤΑΣΗ ΣΤΡ.	ΕΚΤΑΣΗ ΜΤ	ΕΙΔΟΣ ΕΔΑΦ.	ΙΔΙΟΚΤΗΤΗΣ	Παρατηρήσεις
661α	0	122	πάρκο	Κοινότητα	
661β	0	205	[illegible]	-»-	
665α	0	398	Οικοπ.	-»-	
665β	0	090	πάρκο	-»-	
665γ	0	445	[illegible]	-»-	
666α	1	008	πάρκο	-»-	
666β	0	082	[illegible]	-»-	
667	1	083	πάρκο	-»-	
	3	433			